


PLAN PARCELAR  
spre publicare  
Scara 1:1000  
UAT SOVATA, Judetul MURES  
Tarla 77

Nr. Crt. Ordinea in tarla	Nr. Cadastral vechi	ID IMOBIL/NR CAD GEN	Nr. Cadastral Nou
1	57055	94001	

OCPI:  
Se confirma suprafata din masuratori si  
introducerea imobilelor in baza de date  
Parafa  
Seminatura  
Data

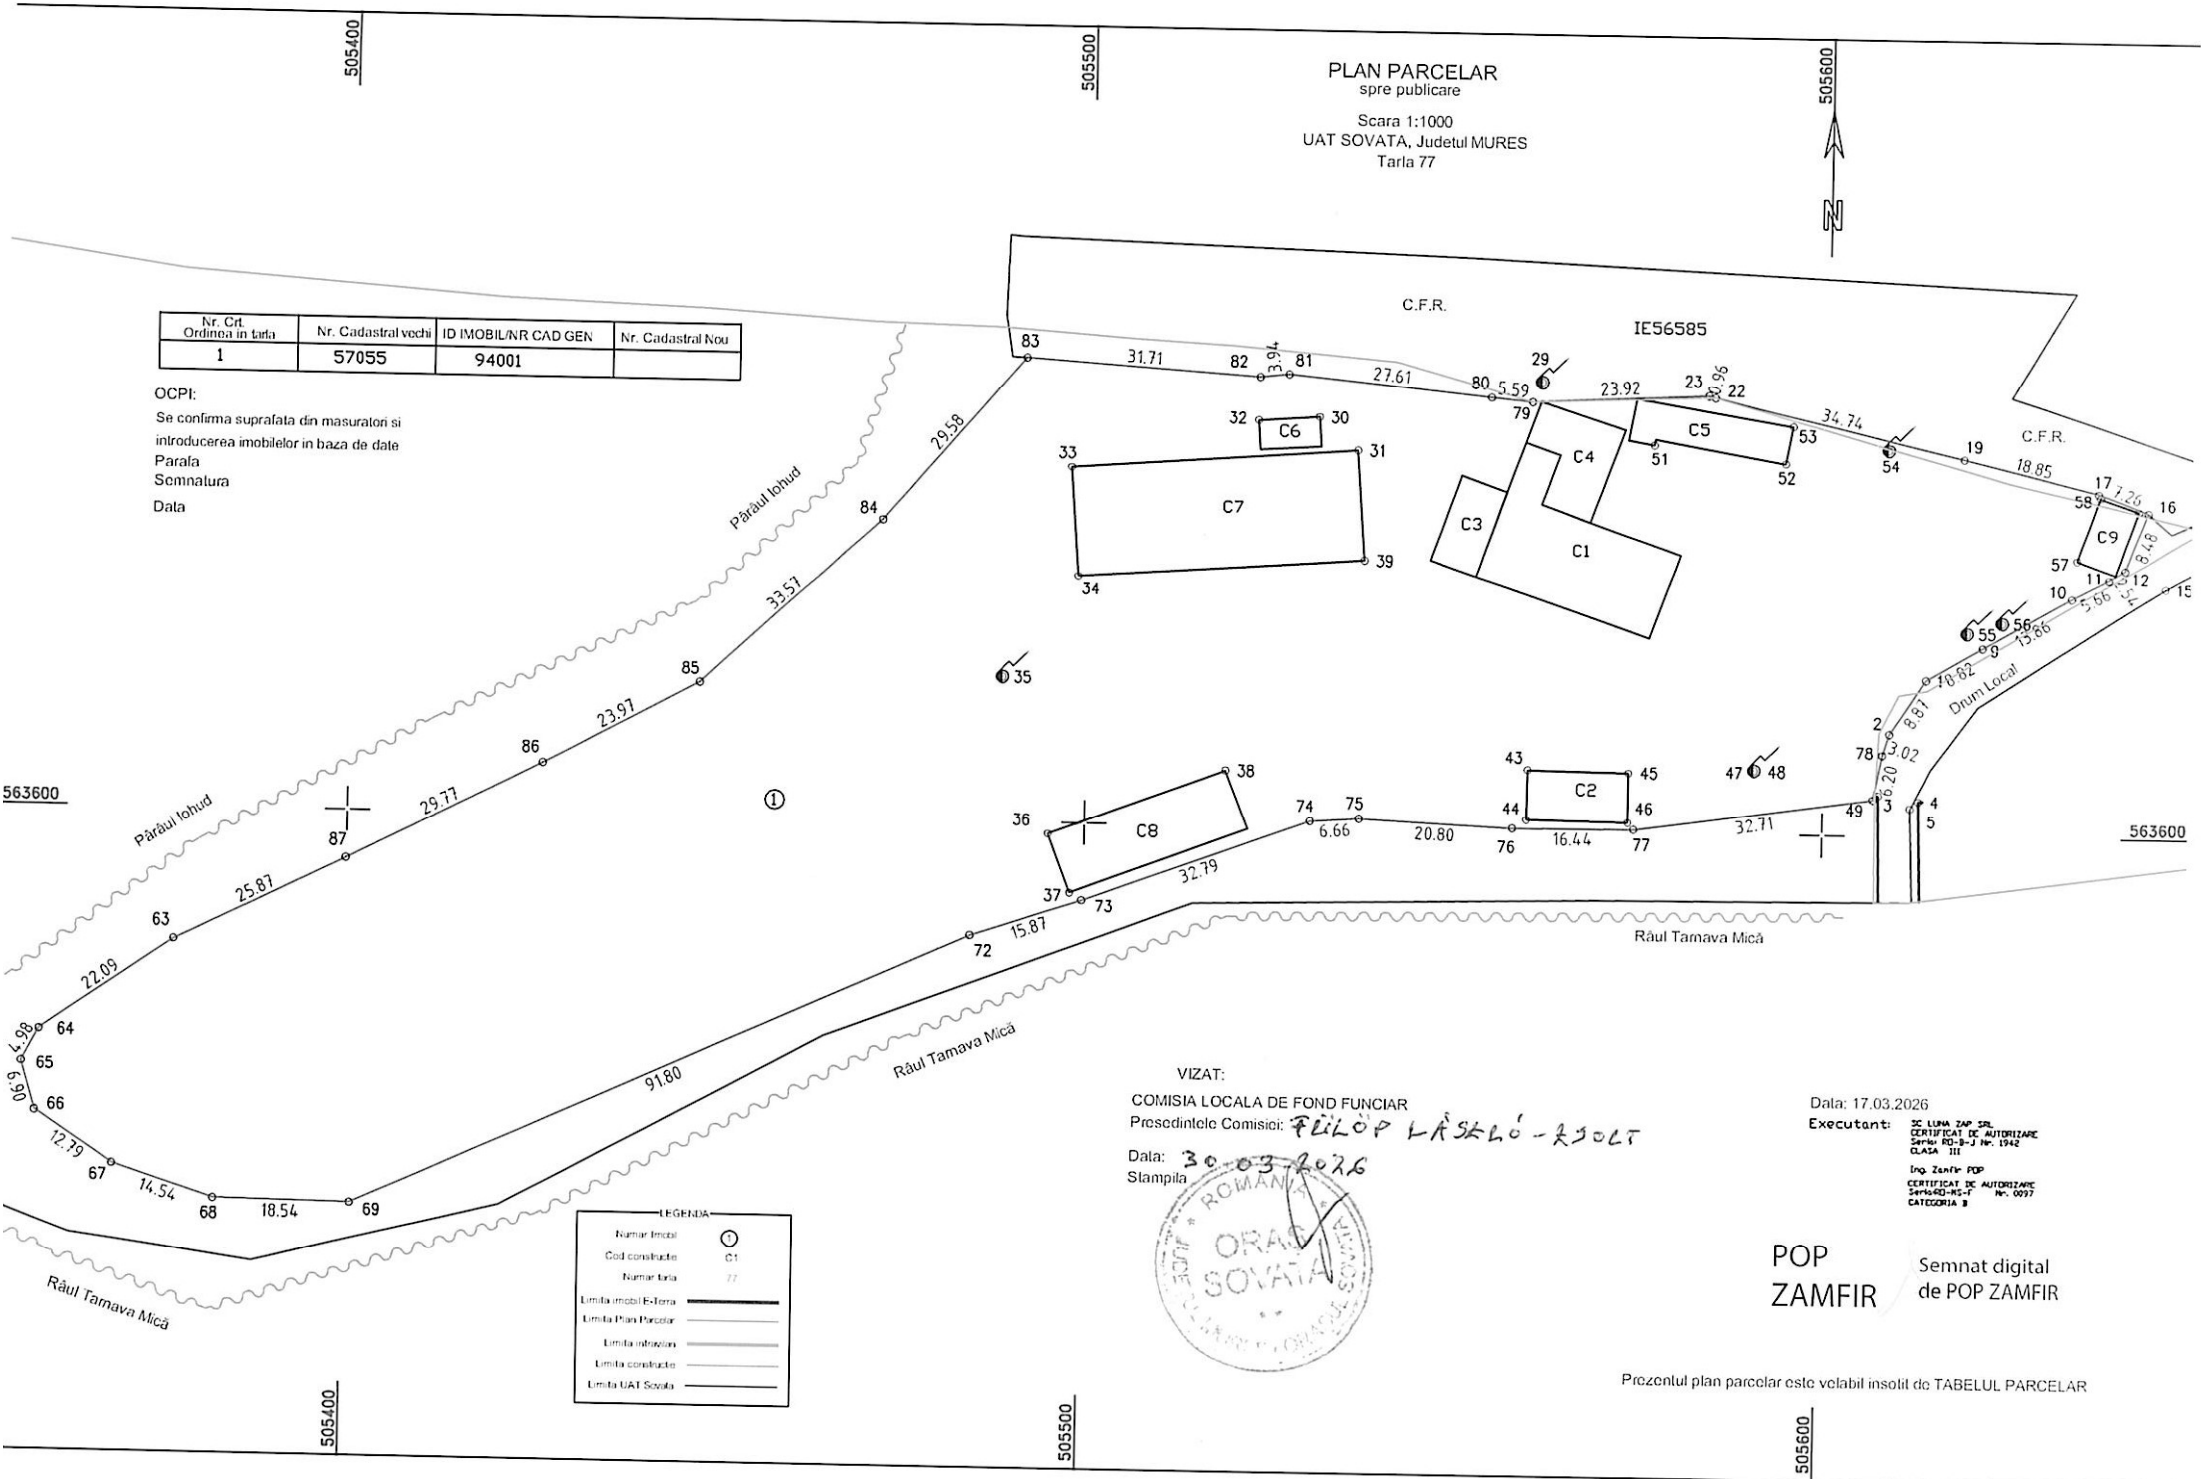

LEGENDA

Numar Imobil	⊙
Cod constructie	C1
Numar tarla	77
Limita imobil Externa	—
Limita Paza Parcelor	—
Limita intraziara	—
Limita constructie	—
Limita UAT Sovata	—

VIZAT:  
COMISIA LOCALA DE FOND FUNCJAR  
Presedintele Comisiei: **FILIP LĂȘKĂ - ROȘU**  
Data: **30.03.2026**  
Stampila



Data: 17.03.2026  
Executant: SC LUMA ZAP SRL  
CERTIFICAT DE AUTORIZARE  
SERIA RD-3-7 INC. 1542  
CLASA III  
Ing. ZAMFIR POP  
CERTIFICAT DE AUTORIZARE  
SERIA RD-MS-F  
CATEGORIA B Nr. 0097

POP  
ZAMFIR / Semnat digital  
de POP ZAMFIR

Prezentul plan parcelar este volabil insotit de TABELUL PARCELAR